


# VAZİYET PLANI

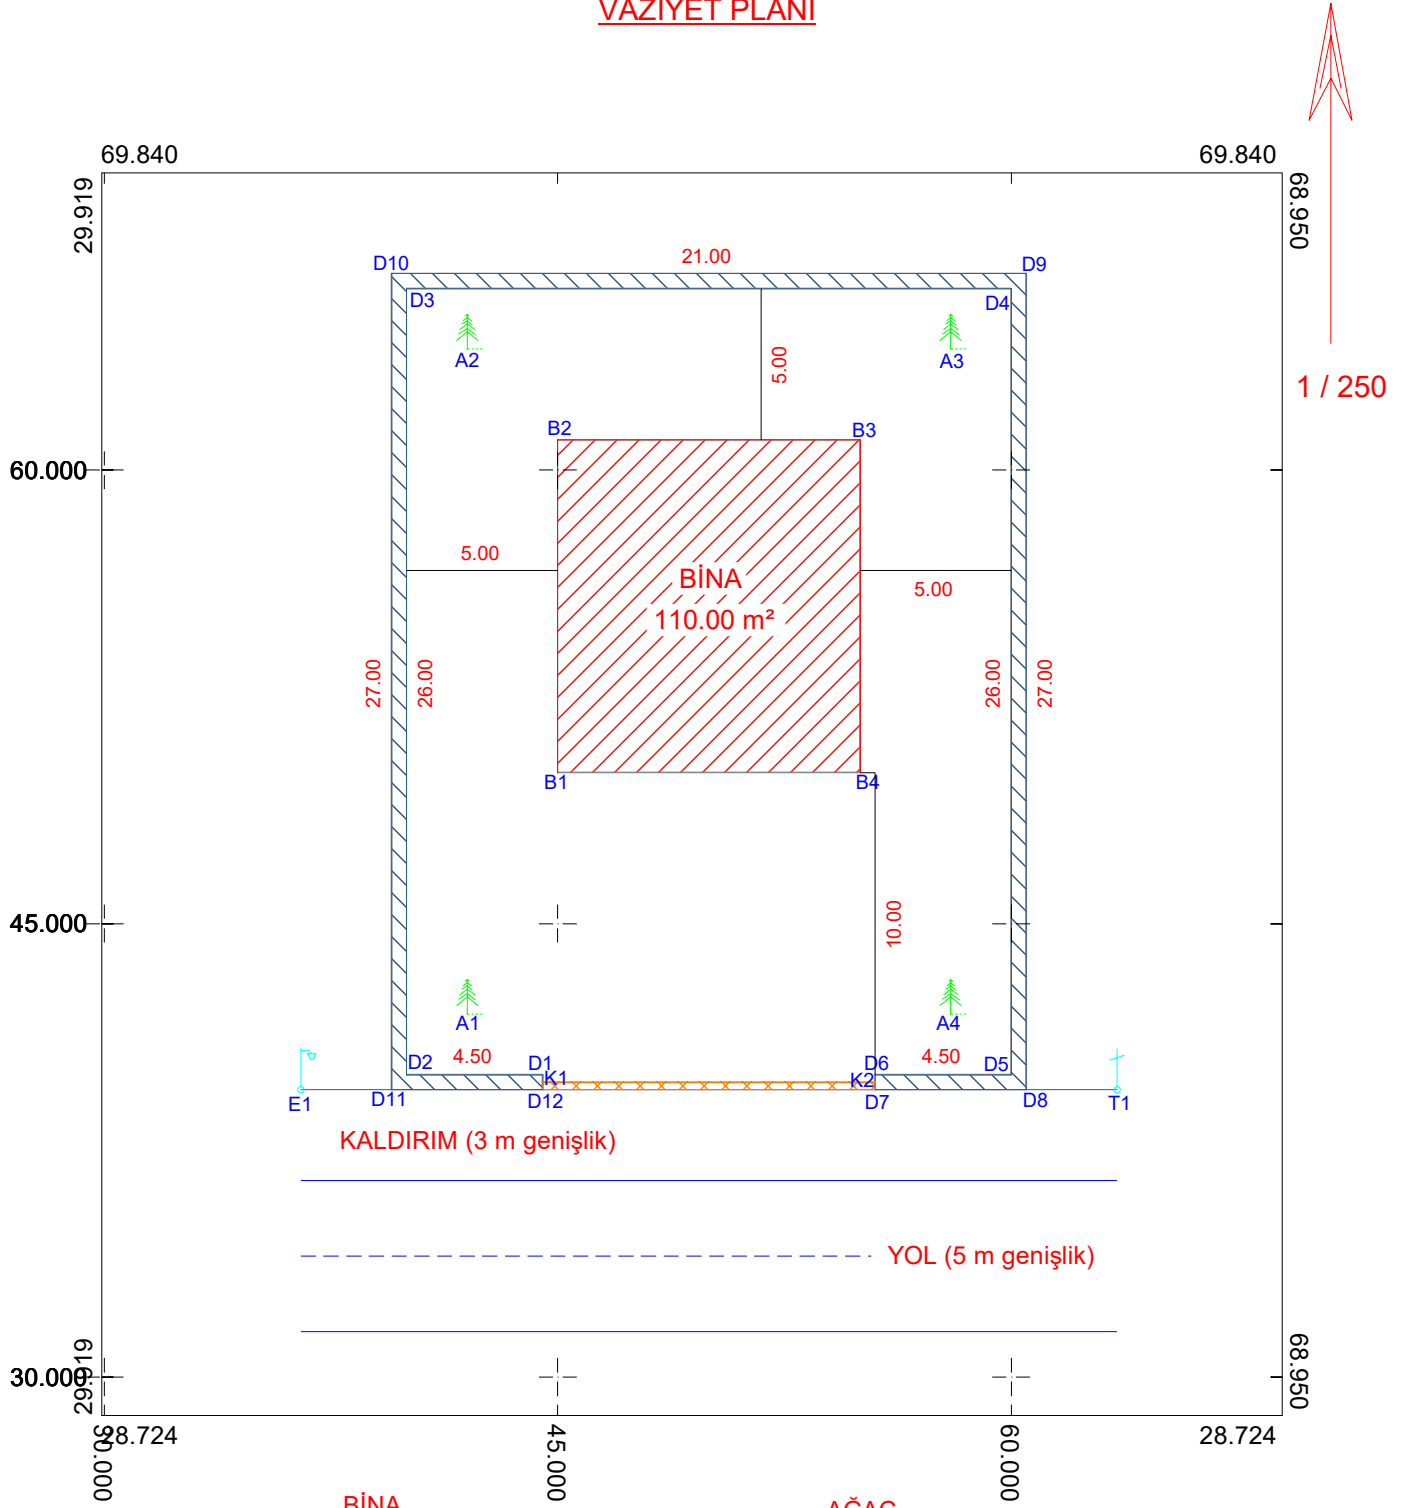

## BİNA

Nokta No	Y	X
B1	45.000	50.000
B2	45.000	61.000
B3	55.000	61.000
B4	55.000	50.000

## AĞAÇ

Nokta No	Y	X
A1	42.000	42.000
A2	42.000	64.000
A3	58.000	64.000
A4	58.000	42.000

## DUVAR

Nokta No	Y	X
D1	44.500	40.000
D2	40.000	40.000
D3	40.000	66.000
D4	60.000	66.000
D5	60.000	40.000
D6	55.500	40.000
D7	55.500	39.500
D8	60.500	39.500
D9	60.500	66.500
D10	39.500	66.500
D11	39.500	39.500
D12	44.500	39.500

## ELEKTRİK - TELEFON DİREĞİ

Nokta No	Y	X
E1	36.500	39.500
T1	63.500	39.500

## KAPI

Nokta No	Y	X
K1	44.500	39.750
K2	55.500	39.750